


MESTSKY PARK PIEŠŤANY

INVENTARIZÁCIA ZELENE

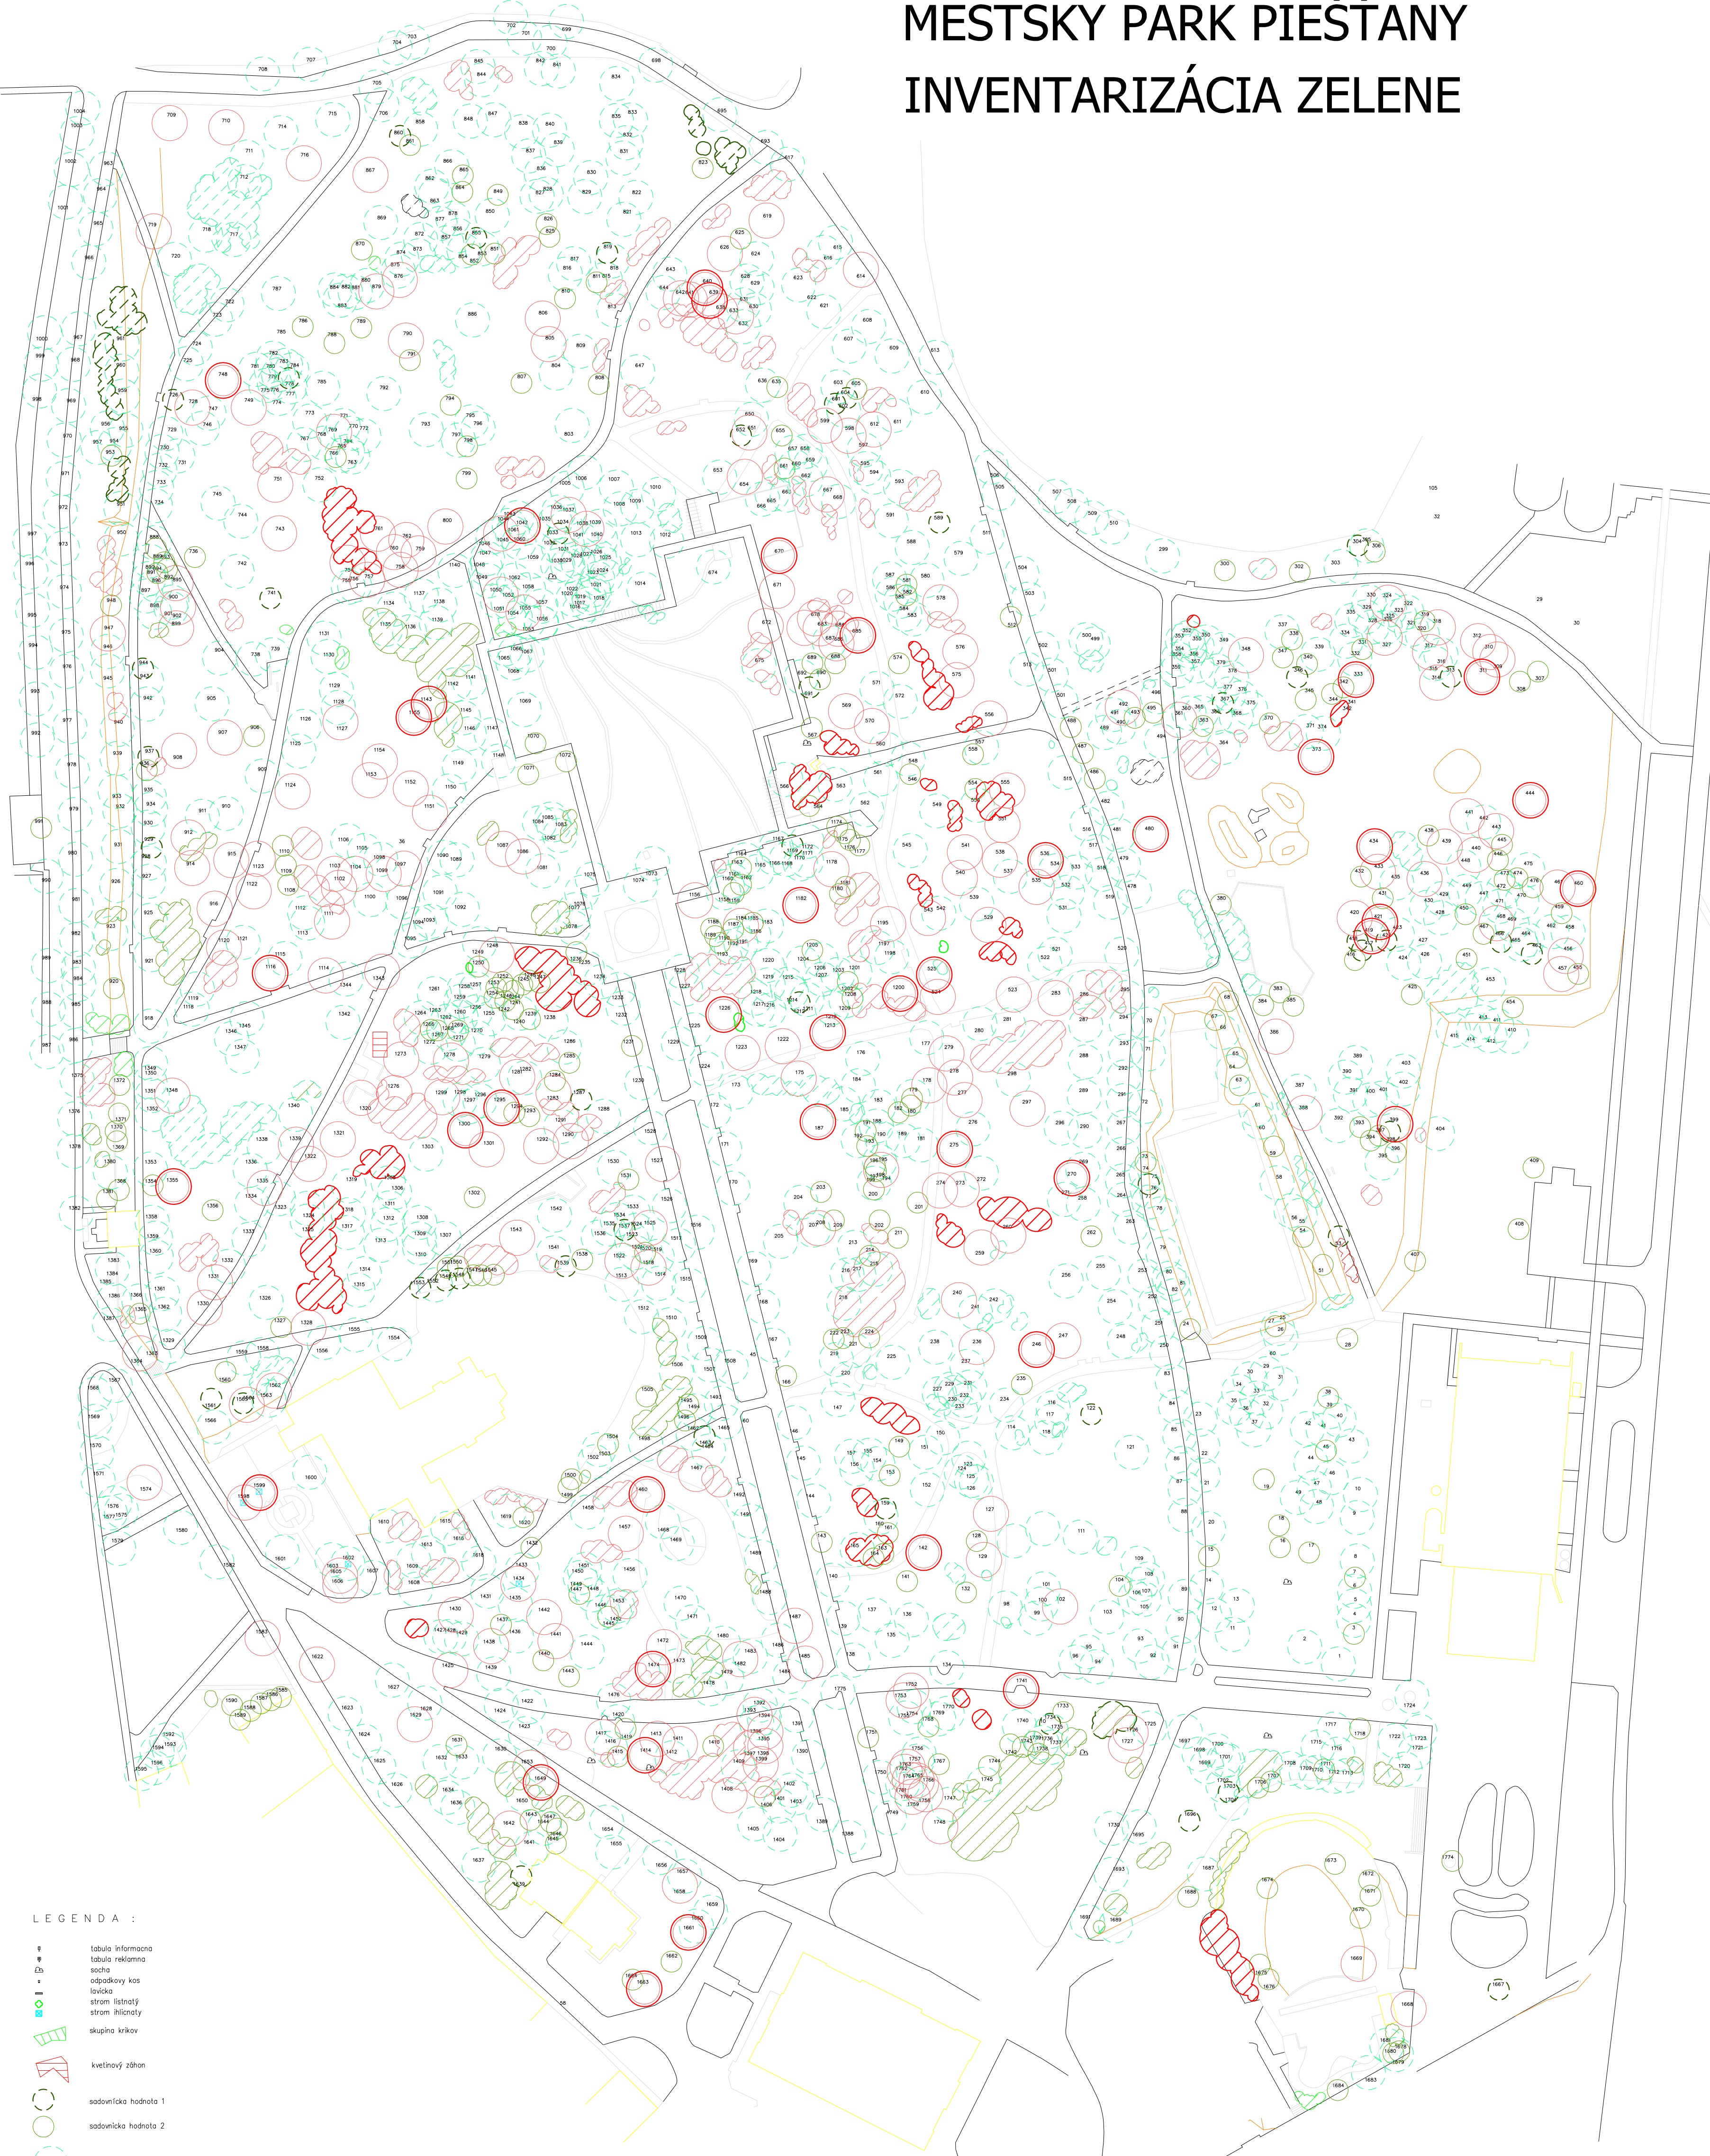

- LEGENDA :
- ☐ tabuľa informacná
 - ☐ tabuľa reklamná
 - ☐ sacha
 - ☐ odpadkový kos
 - ☐ lavička
 - ☐ strom listnatý
 - ☐ strom ihličnatý
 - ☐ skupina kríkov
 - ☐ kvetinový záhon
 - ☐ sadovnícka hodnota 1
 - ☐ sadovnícka hodnota 2
 - ☐ sadovnícka hodnota 3
 - ☐ sadovnícka hodnota 4
 - ☐ sadovnícka hodnota 5

OPROJEKTOVAL: Ing. Pavol ŠKODNÝ	ZOŠP. PROJEKTOVAL: Ing. Pavol ŠKODNÝ	H. INŽ. PROJEKTU: Ing. Pavol ŠKODNÝ	STUPEN: 25/44
KONSULTOVANÉ: Mesto PIEŠŤANY, Mestský úrad, Námestie SNP č.3, 921 45 Piešťany	OPRÁV. (VERZIJA): STAVEN PIEŠŤANY		FORMÁT: A3
STAVBA: Inventarizácia zelene			DÁTUM: 06-2011
OBJEKT: Mestský park v Piešťanoch			Č. ZÁKAZY: 017/2011
Inventarizácia zelene v Mestskom parku v Piešťanoch			Č. KRESLA: 1:500
			Č. VÝKRESU: 1
			Č. STRANY: 1 / 1